


Anlage zum Einleitungsbeschluss des Bebauungsplanes Nr. 665  
- Schinkelbad -  
(vorhabenbezogener Bebauungsplan im beschleunigten Verfahren)

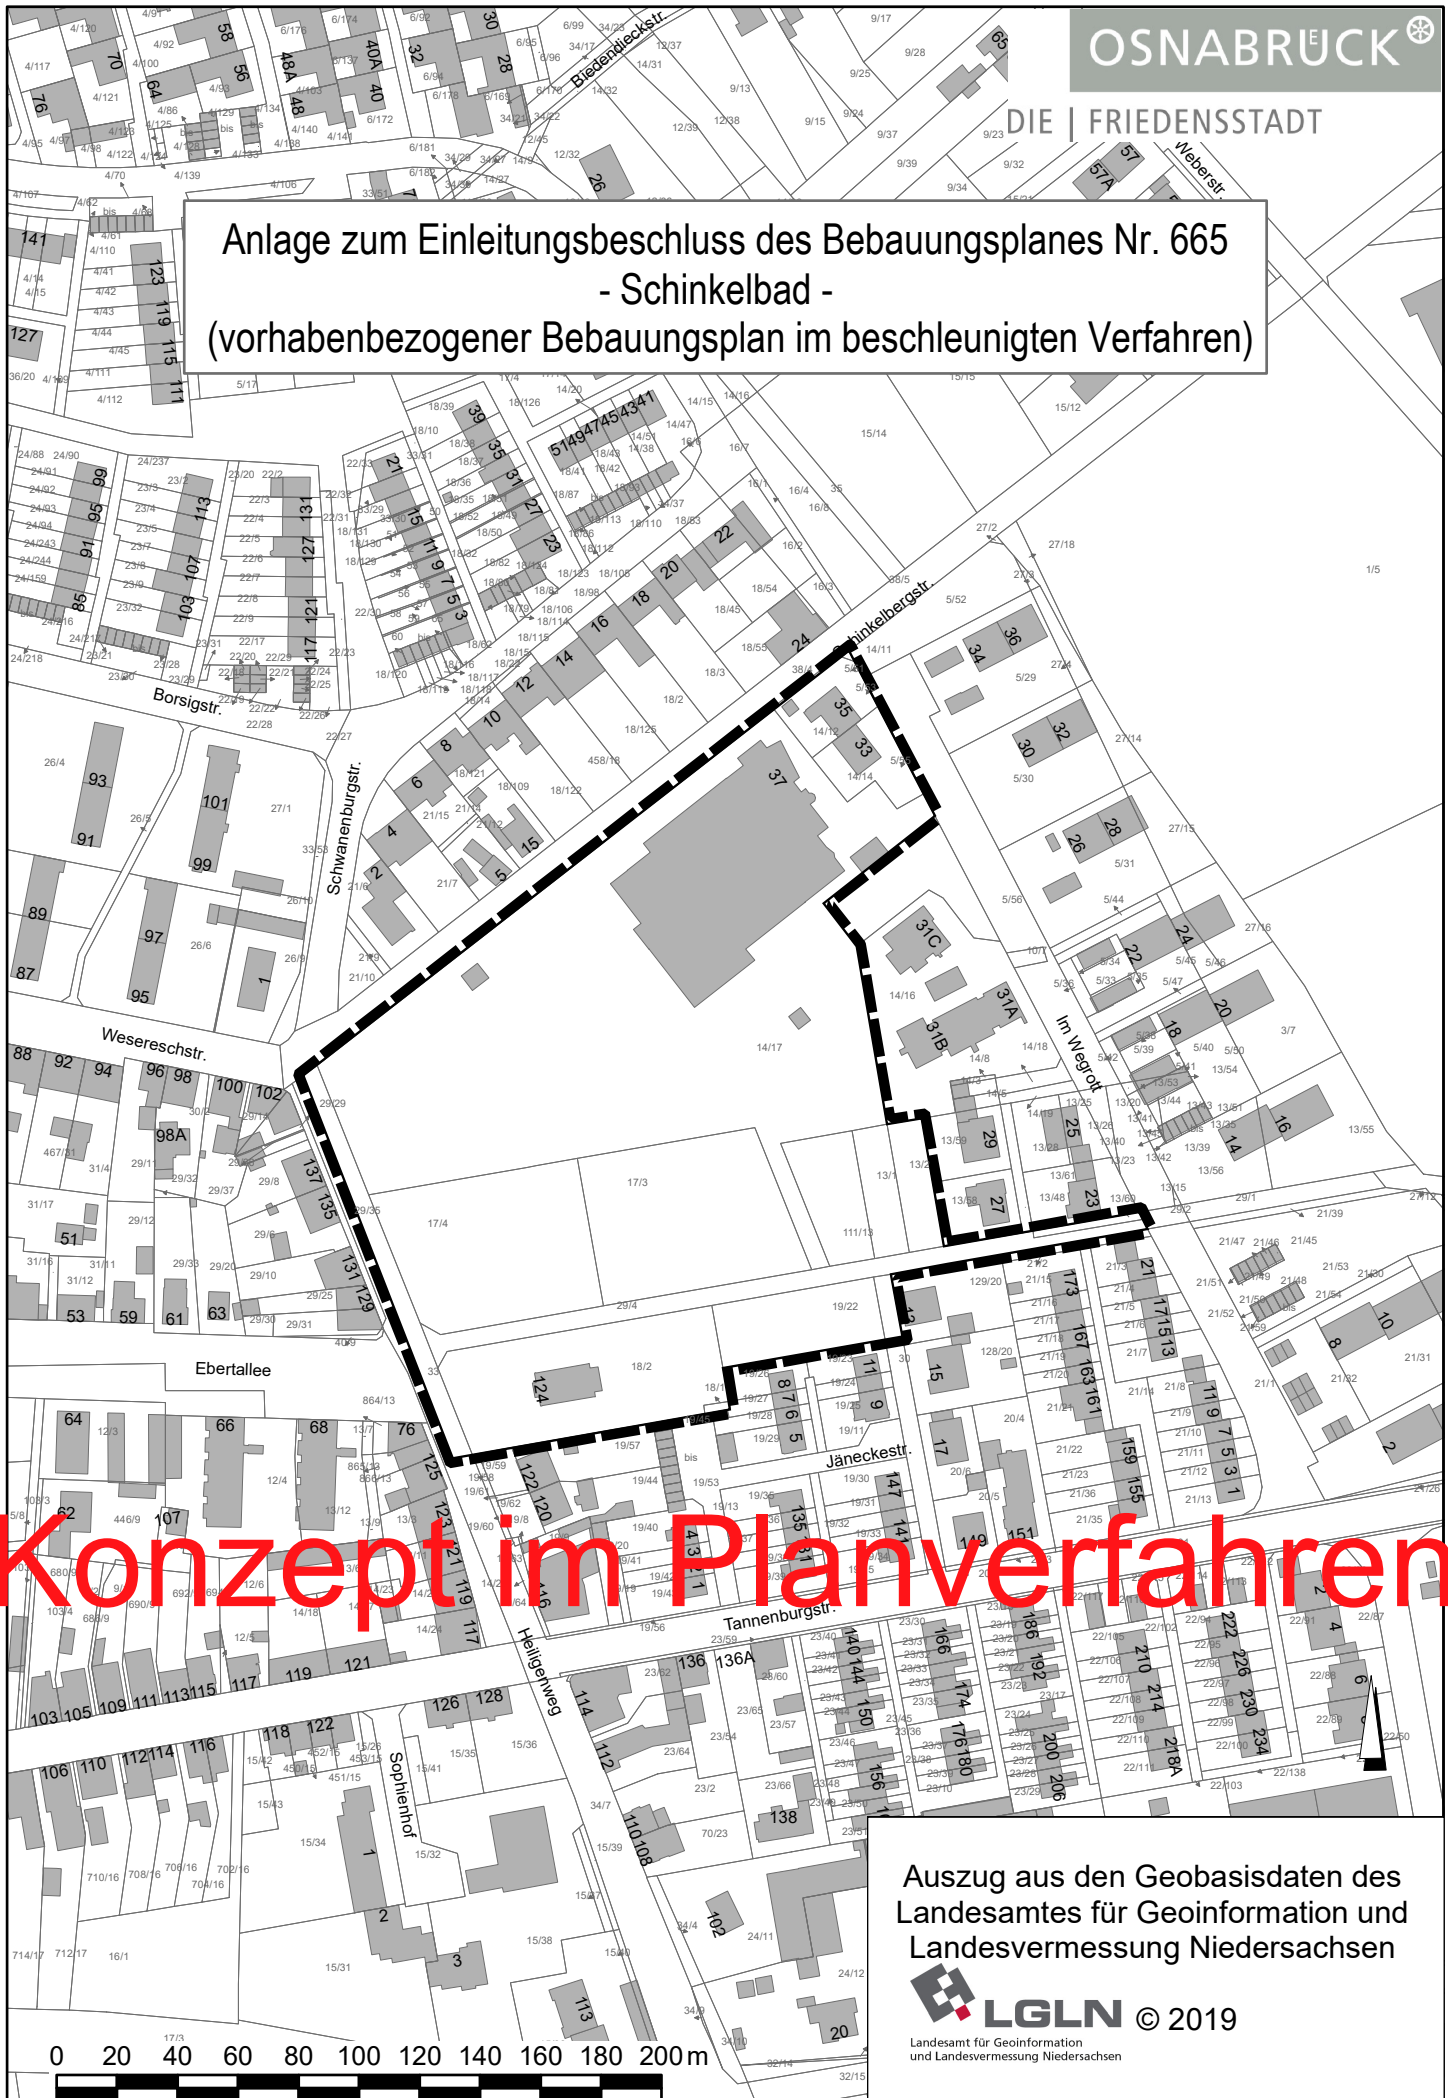

Auszug aus den Geobasisdaten des Landesamtes für Geoinformation und Landesvermessung Niedersachsen