


| | | | |
|---|-----------------------------------|--|--|
| Stadtwerke Osnabrück | Projektteam Konversion | Stadt Osnabrück | Fachbereich Städtebau - FD Geodaten - |
| schematische Darstellung des Bauablaufes | | Scharnhorstkaserne | |
| Datum: 06.01.2011 Bearbeiter(in): Gering | | Maßstab: 1:1000 Datum: 06.01.2011 | |
| BAP 11-01 V1 | | Gesch.-Buch-Nr.:2011-002 Bearbeiter(in):Dieckmann | |

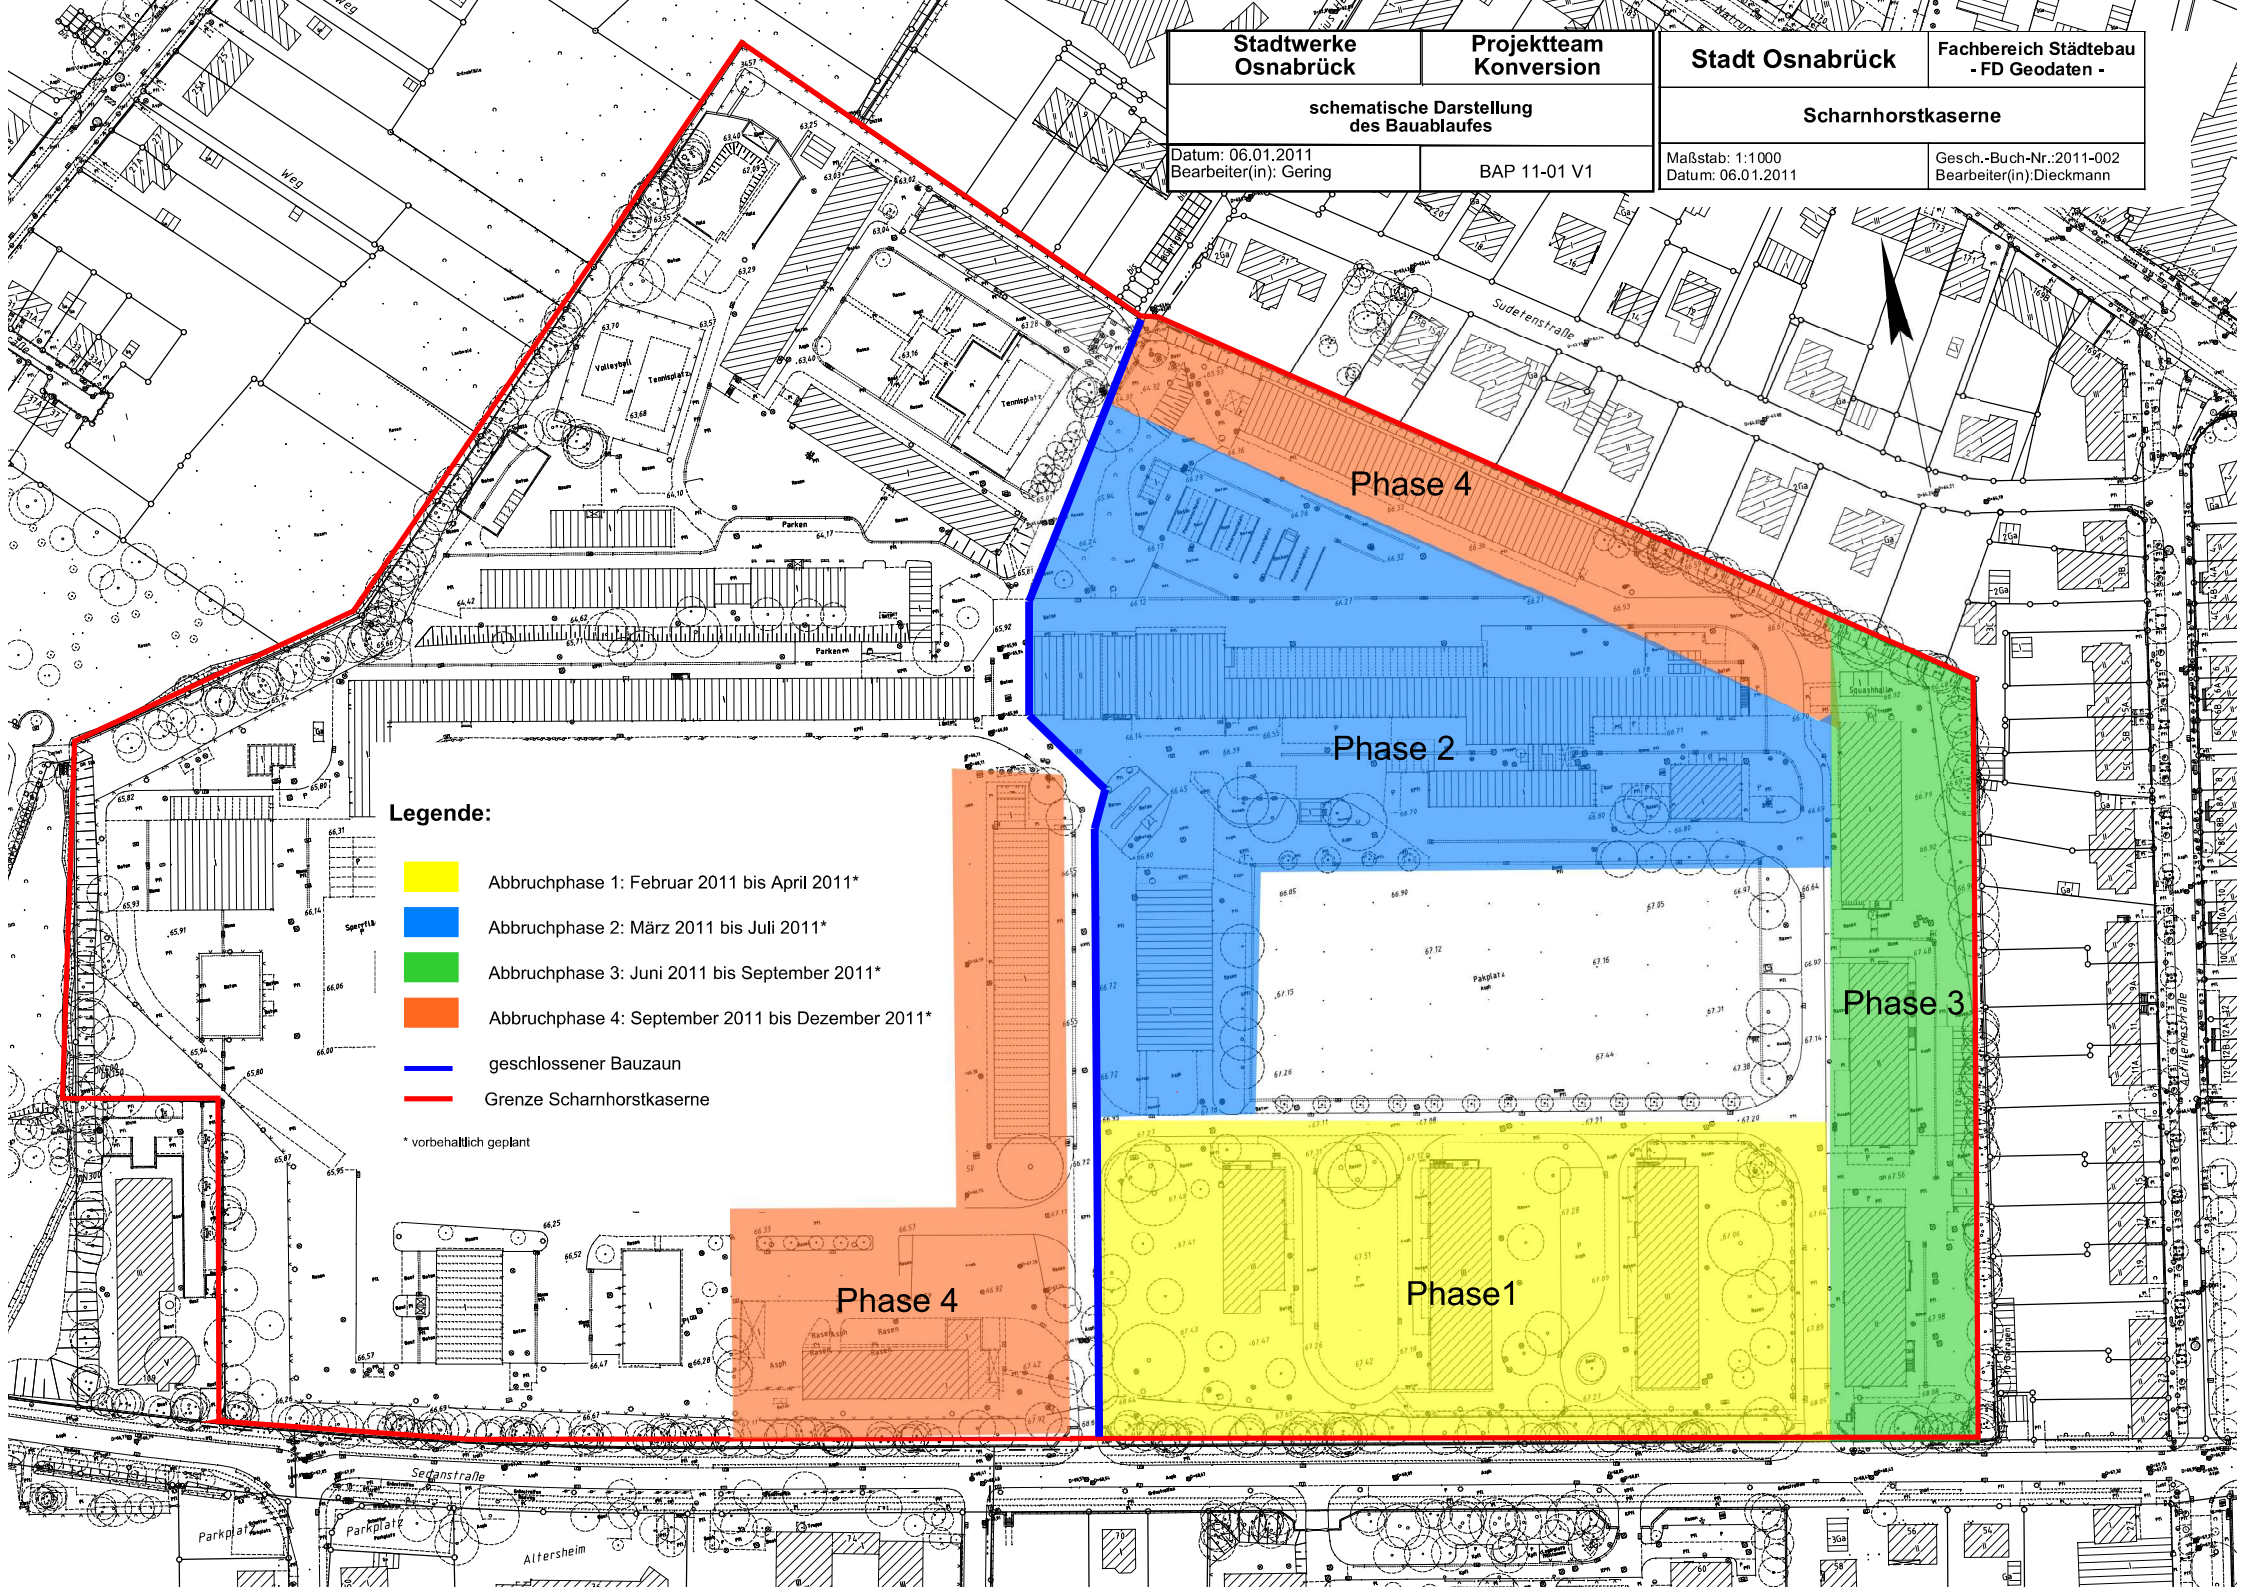

Legende:

- Abbruchphase 1: Februar 2011 bis April 2011*
- Abbruchphase 2: März 2011 bis Juli 2011*
- Abbruchphase 3: Juni 2011 bis September 2011*
- Abbruchphase 4: September 2011 bis Dezember 2011*
- geschlossener Bauzaun
- Grenze Scharnhorstkaserne

* vorbehaltlich geplant

Phase 4

Phase 1

Phase 2

Phase 3

Phase 4