


# Besondere Bodenrichtwerte (Endwerte SB)

Sanierungsgebiet Nr. 5 -Quartier Rosenplatz- Stadt Osnabrück

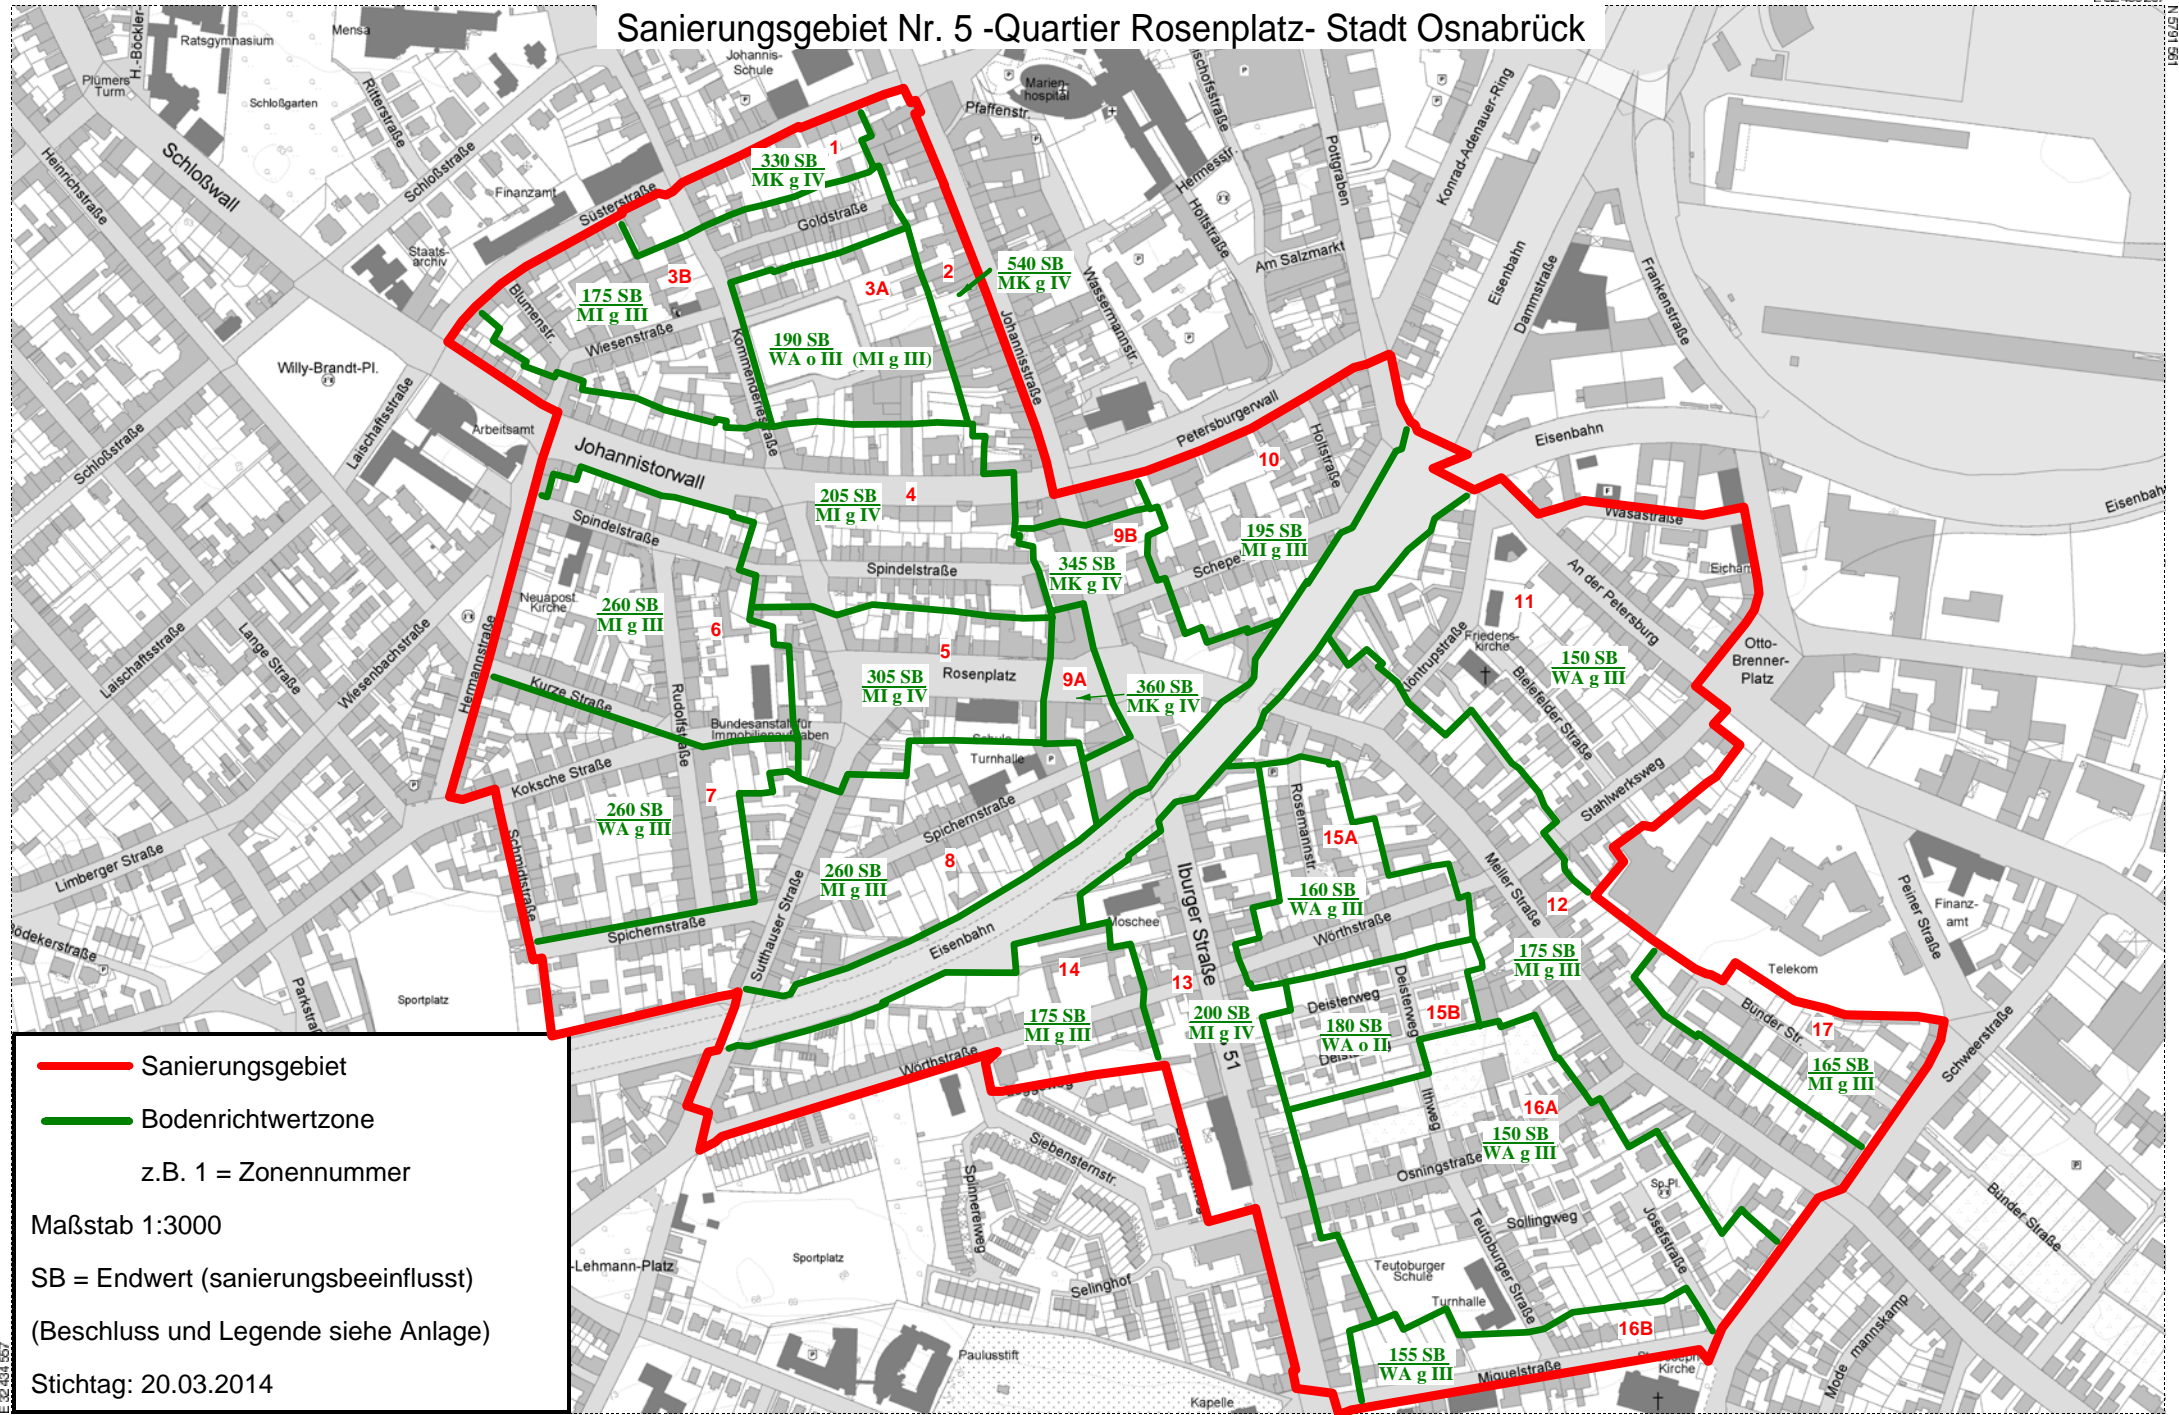

— Sanierungsgebiet  
— Bodenrichtwertzone  
 z.B. 1 = Zonennummer  
 Maßstab 1:3000  
 SB = Endwert (sanierungsbeeinflusst)  
 (Beschluss und Legende siehe Anlage)  
 Stichtag: 20.03.2014